


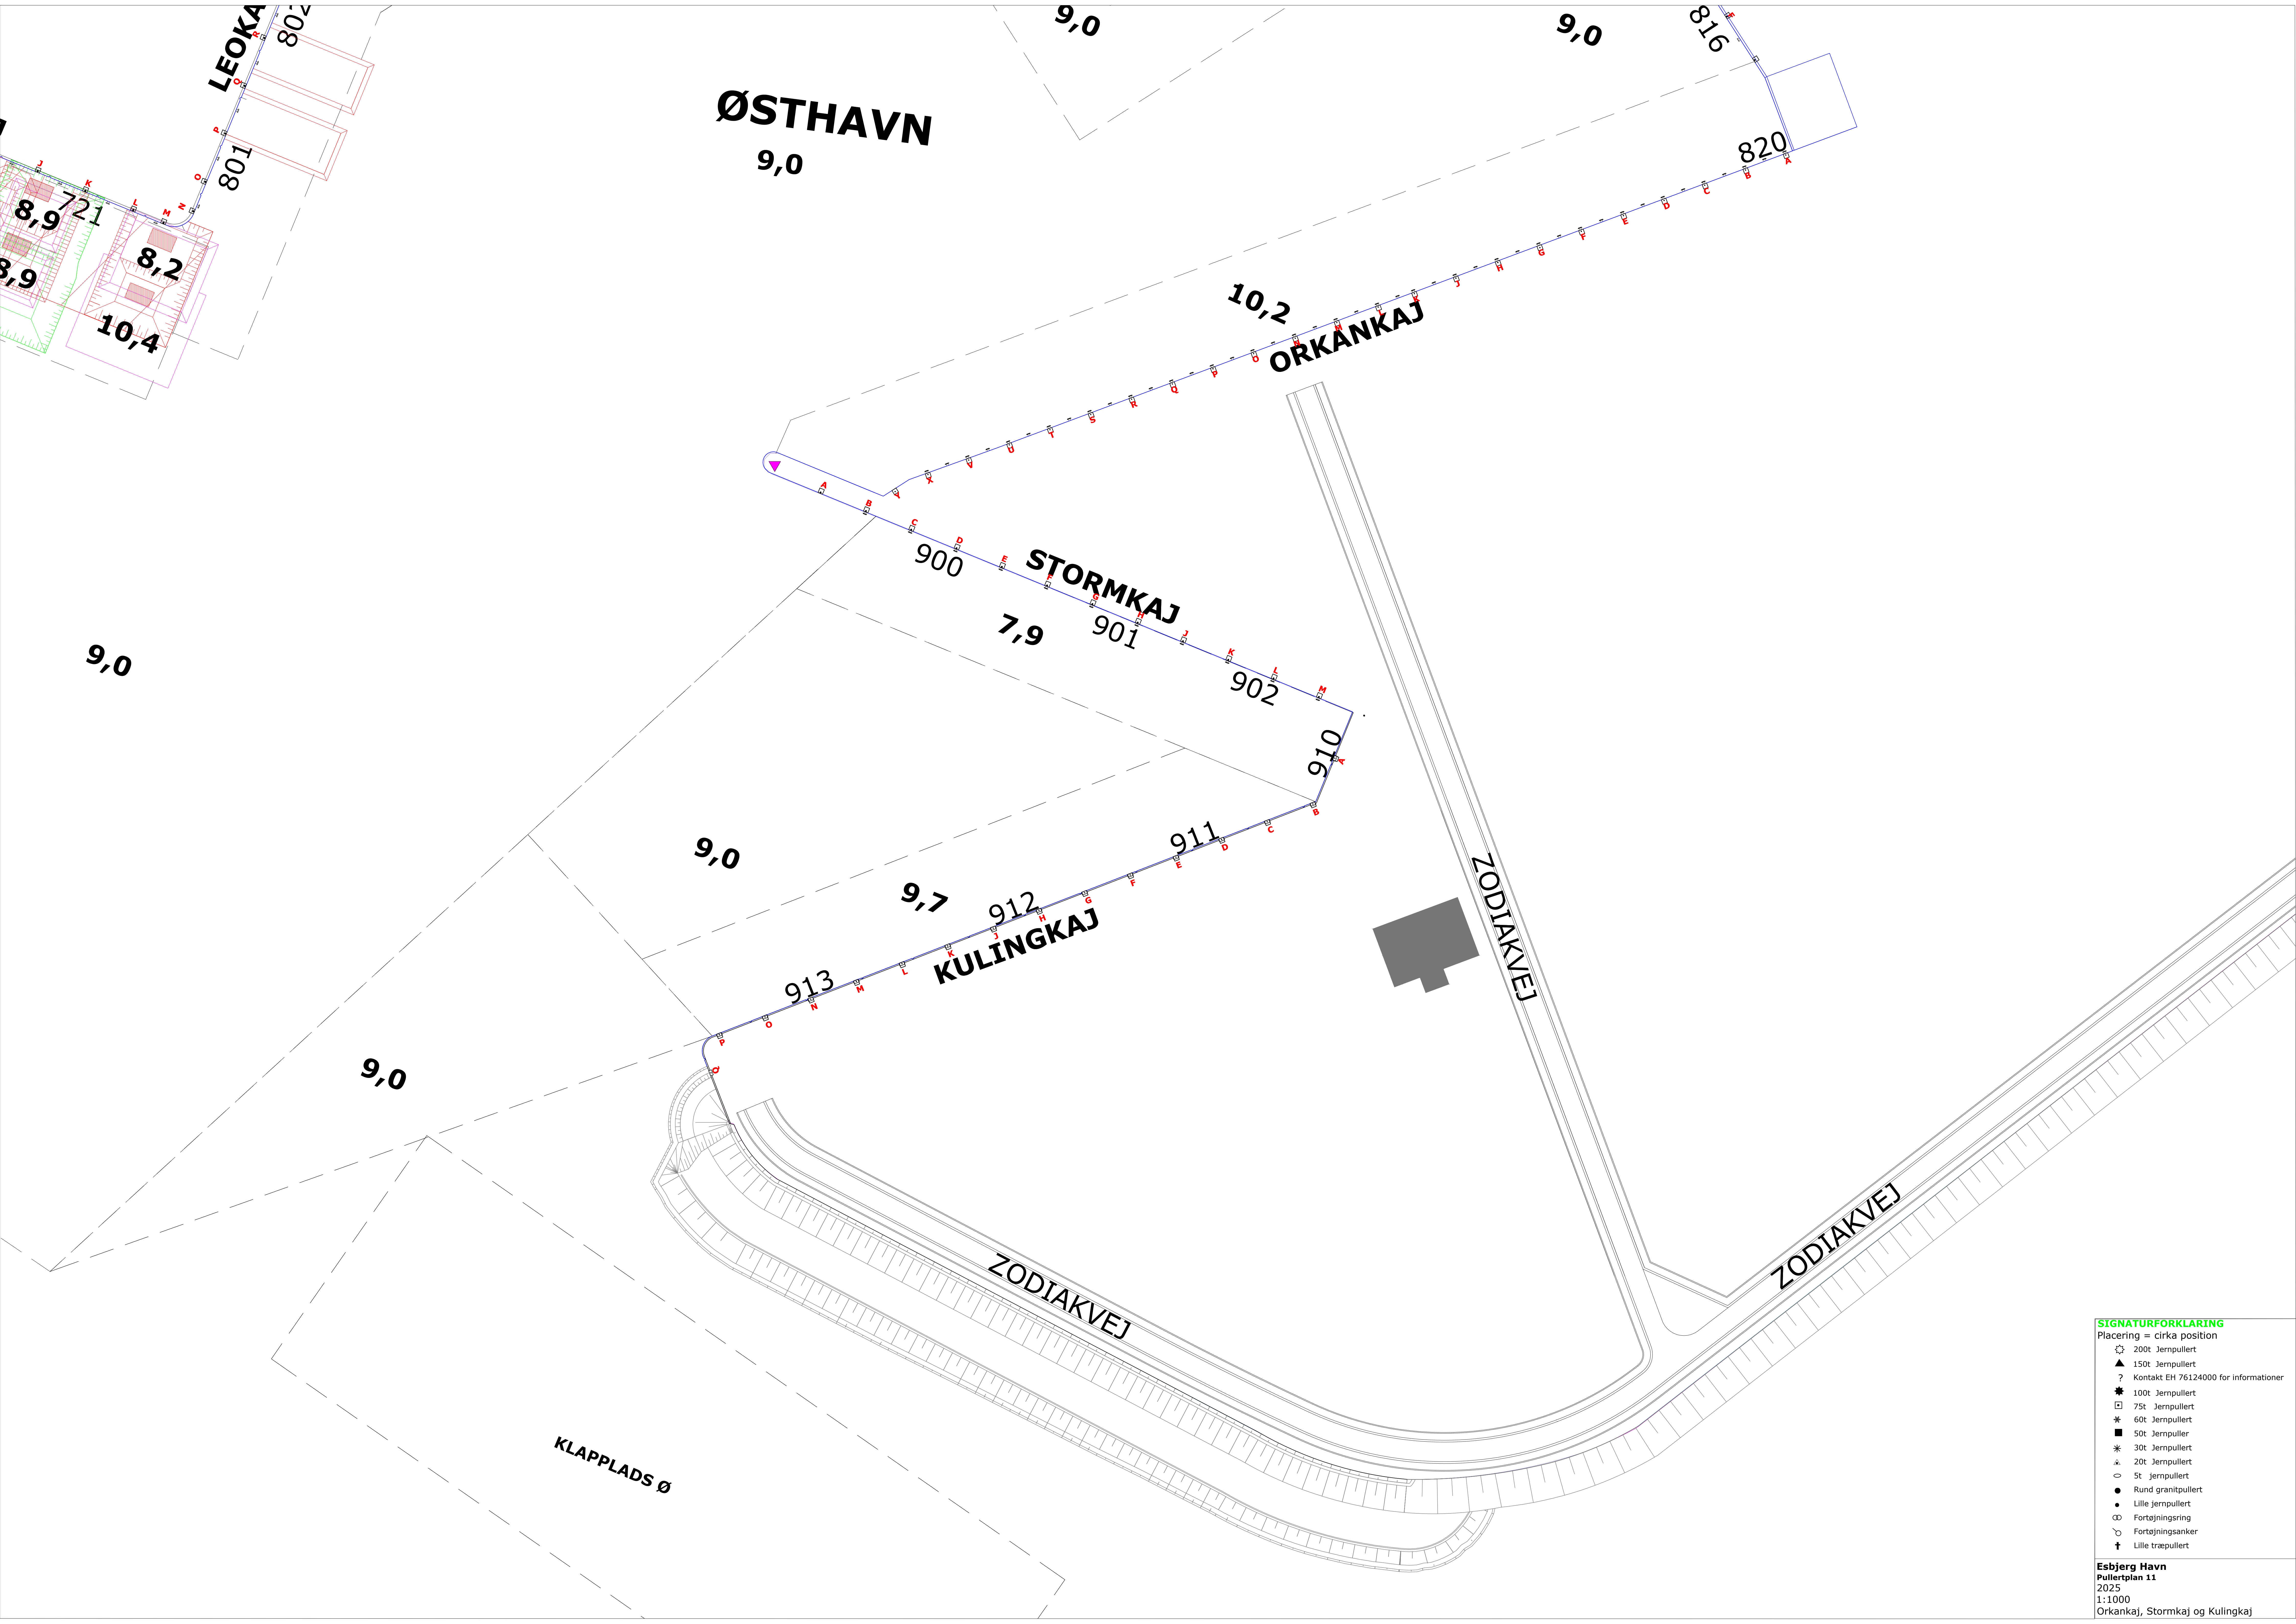

SIGNATURFORKLARING
Placering = cirka position

200t Jernpullert

150t Jernpullert

Kontakt EH 76124000 for informationer

100t Jernpullert

75t Jernpullert

60t Jernpullert

50t Jernpullert

30t Jernpullert

20t Jernpullert

St Jernpullert

Rund granitpullert

Lille jernpullert

Fortøjningsring

Fortøjningsanker

Lille træpullert

Esbjerg Havn
Pullertplan 11
2025
1:1000
Ørkankaj, Stormkaj og Kulingkaj