


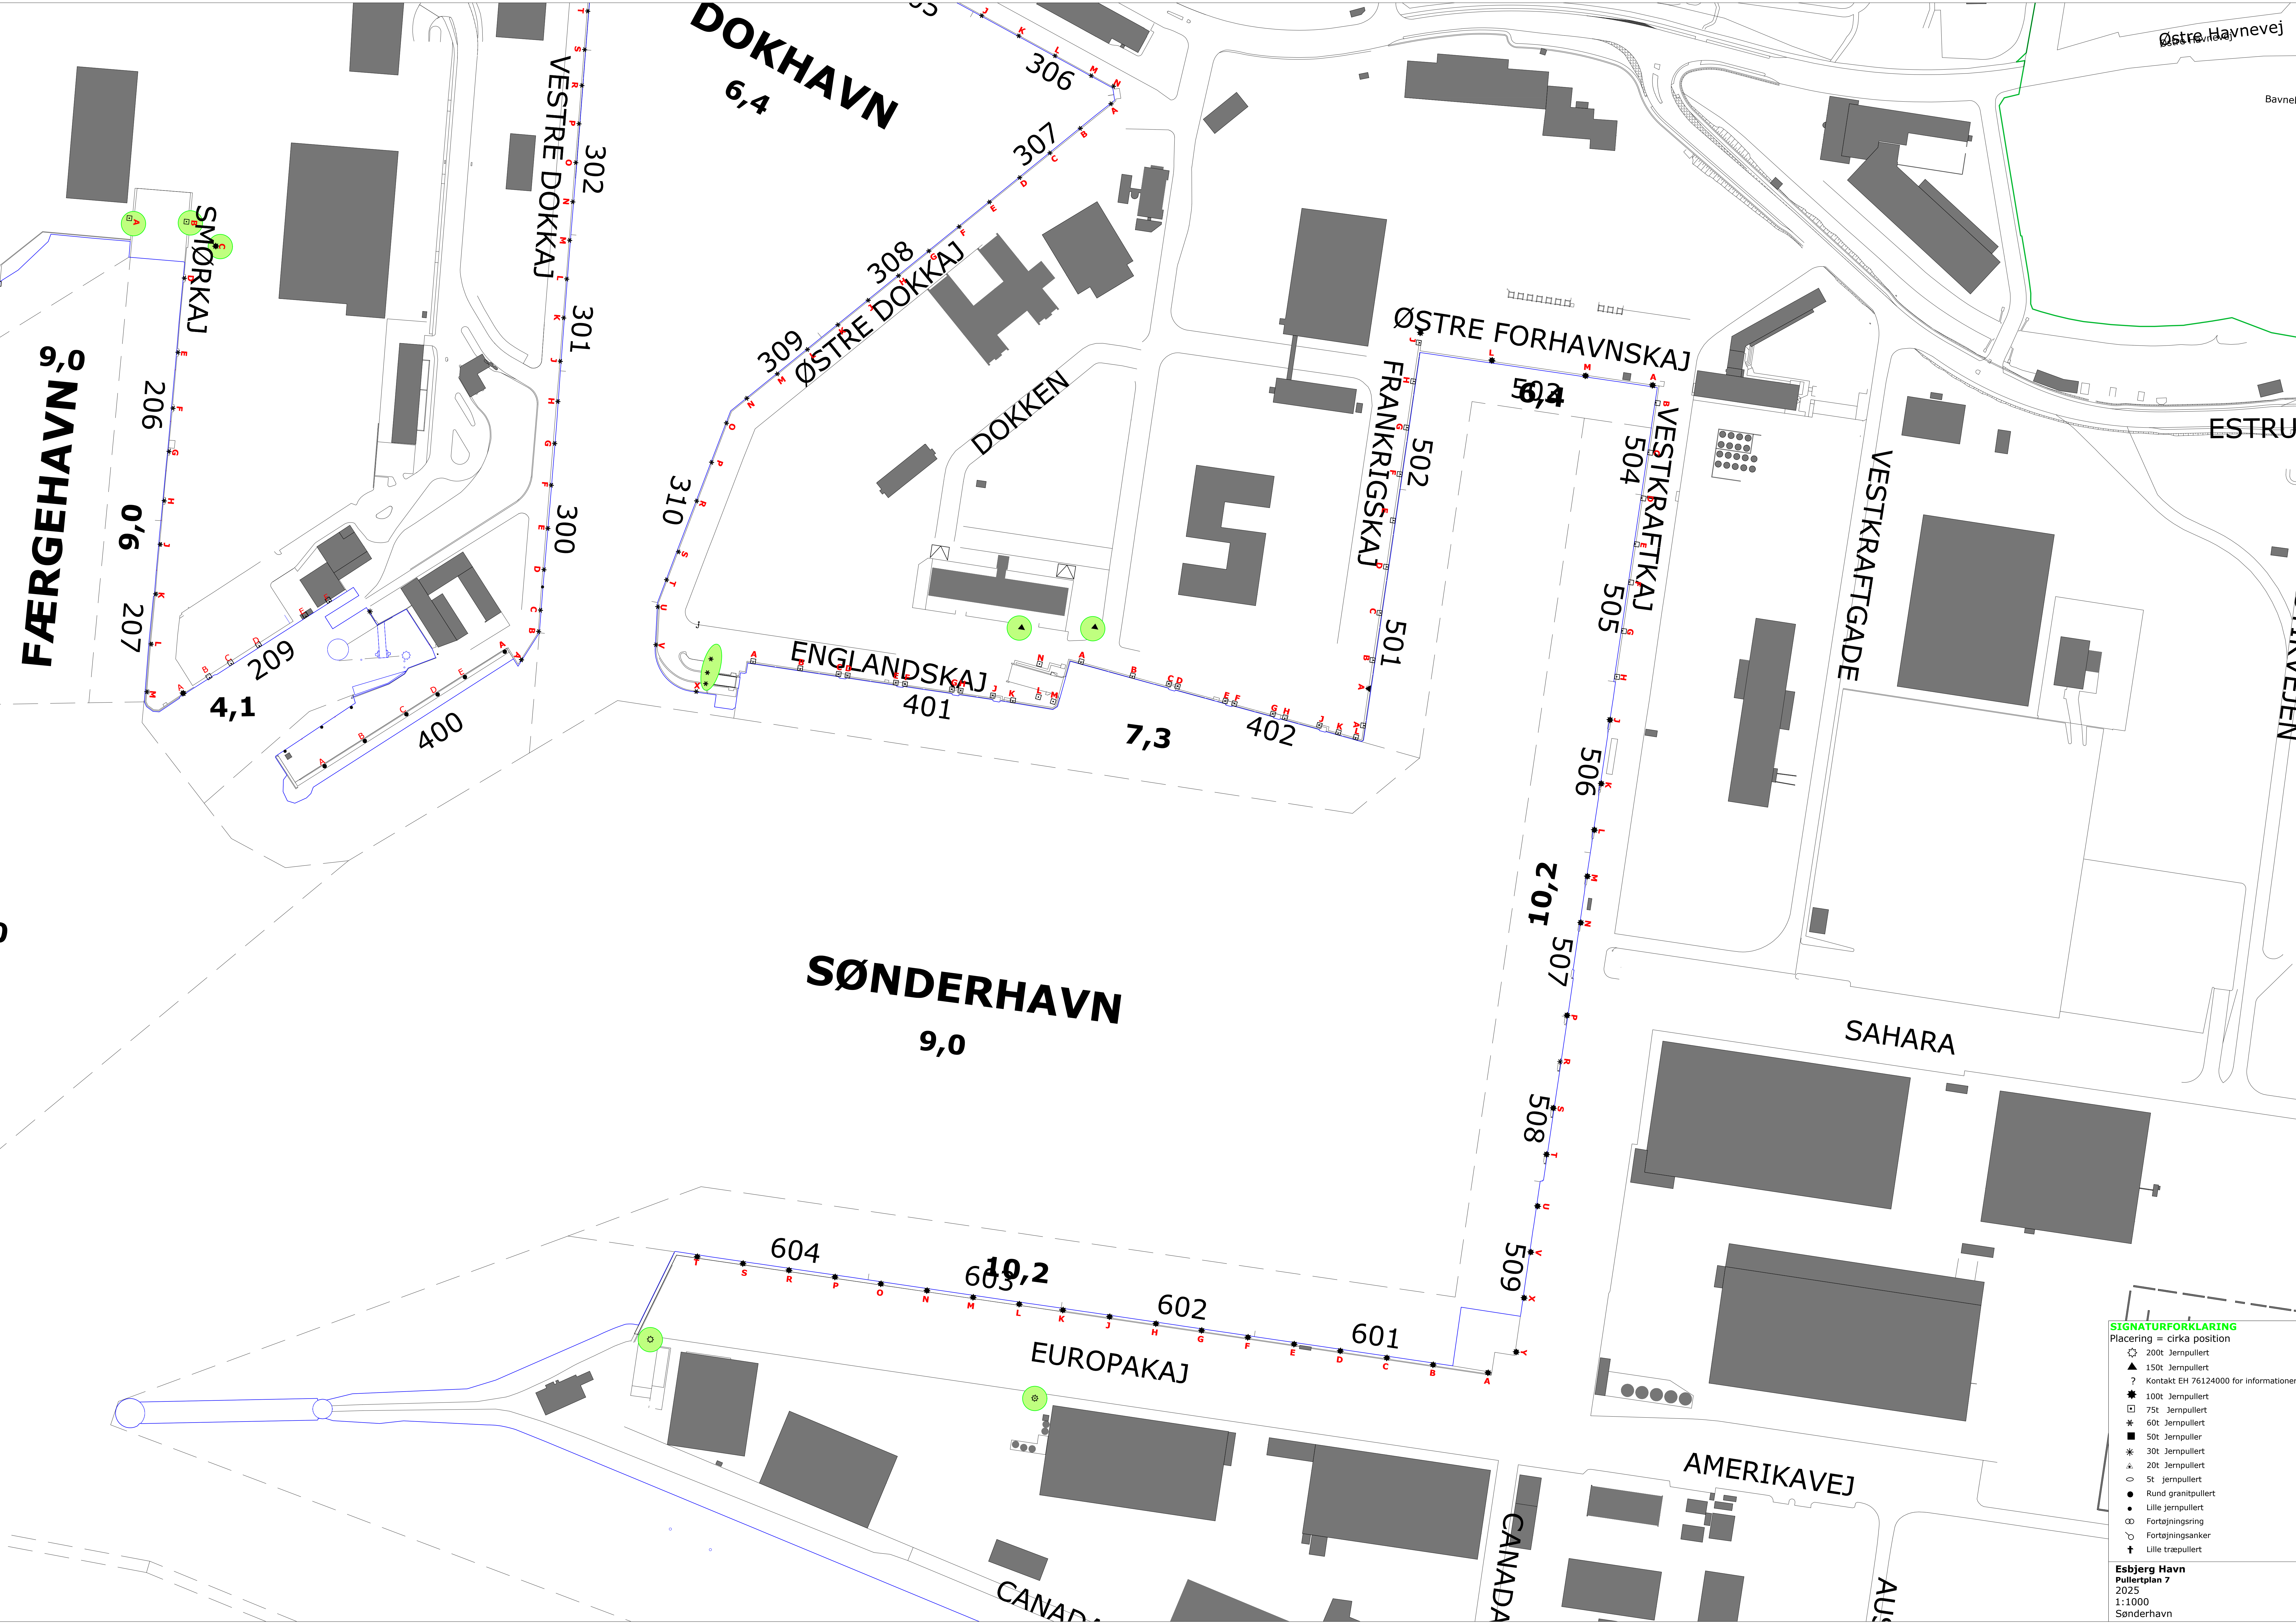

**SIGNATURFORKLARING**  
Placering = cirka position

200t Jernpullert

150t Jernpullert

75t Jernpullert

60t Jernpullert

50t Jernpullert

30t Jernpullert

20t Jernpullert

5t Jernpullert

Rund granitpullert

Lille jernpullert

Fortøjningsring

Fortøjningsanker

Lille træpullert

**Esbjerg Havn**  
**Pullertplan 7**  
2025  
1:1000  
Sønderhavn